



DENAH PERUBAHAN

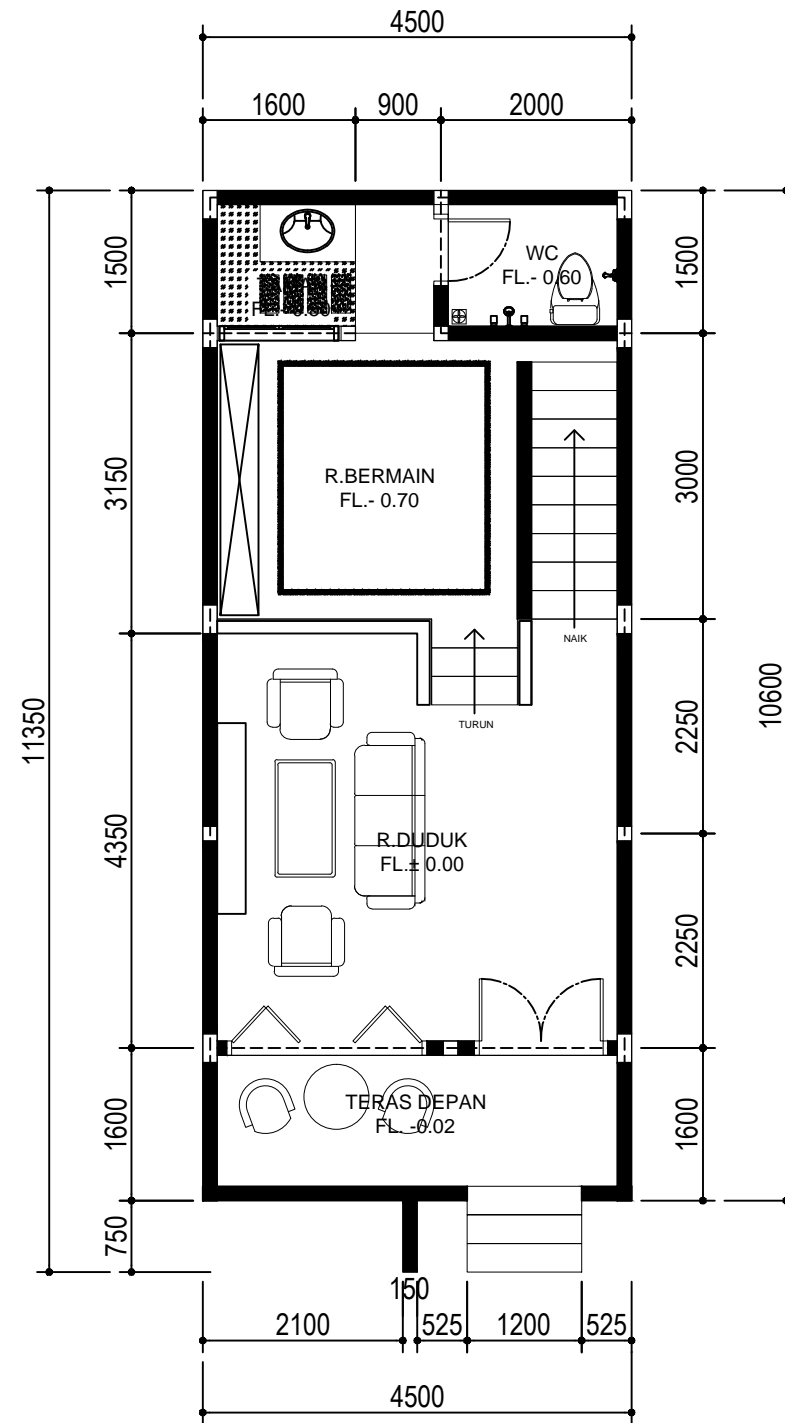

○ DENAH RENCANA LANTAI 1
1 : 75

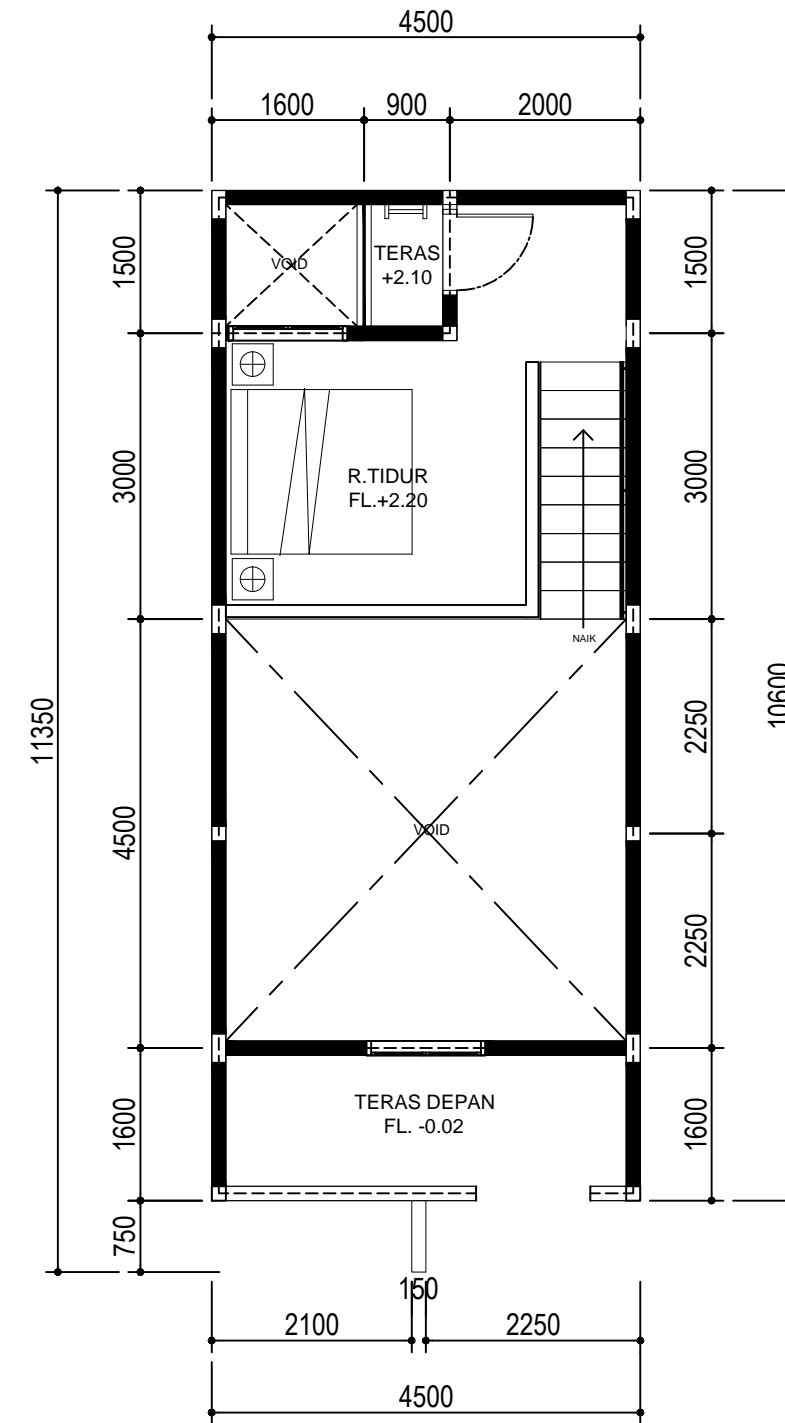

○ DENAH RENCANA LANTAI 2
1 : 75

KETERANGAN	REV.	TGL.	CATATAN	PARAF	PROYEK	KONTRAKTOR	NAMA GAMBAR	DIGAMBAR	DIKETAHUI	DISETUJUI
					PEMBANGUNAN RUMAH TINGGAL CIMAHI - BANDUNG		DENAH RENCANA LANTAI 1	DINI	SANDY	SUPRIOHADI
					PEMILIK		DENAH RENCANA LANTAI 2	SKALA	NO.GBR	TANGGAL
					Tn. TIO		1 : 75	A3-02-ARS	21 JULI 2017	